


جدول نماذج الاعمدة

رقم نموذج	اعمدة الارضى والاول			اعمدة الملحق علوى			الكانات فى المتر الطولى	عدد الاعمدة الملاحق	ملاحظات
	عرض	طول	التسليح	عرض	طول	التسليح			
١ ع	٢٠	٥٠	١٦ Ø ٨	٢٠	٤٠	١٦ Ø ٦	٨ Ø ٦	٢	
٢ ع	٢٠	٦٠	١٦ Ø ١٠	٢٠	٥٠	١٦ Ø ٨	٨ Ø ٦	٤	
٣ ع	٢٠	٧٠	١٦ Ø ١٢	٢٠	٦٠	١٦ Ø ١٠	٨ Ø ٦	٤	
٤ ع	٢٠	٨٠	١٦ Ø ١٢	٢٠	٦٠	١٦ Ø ١٠	٨ Ø ٦	٤	
٥ ع	٣٠	٦٠	١٦ Ø ١٢	٢٠	٦٠	١٦ Ø ١٠	٨ Ø ٦	٤	

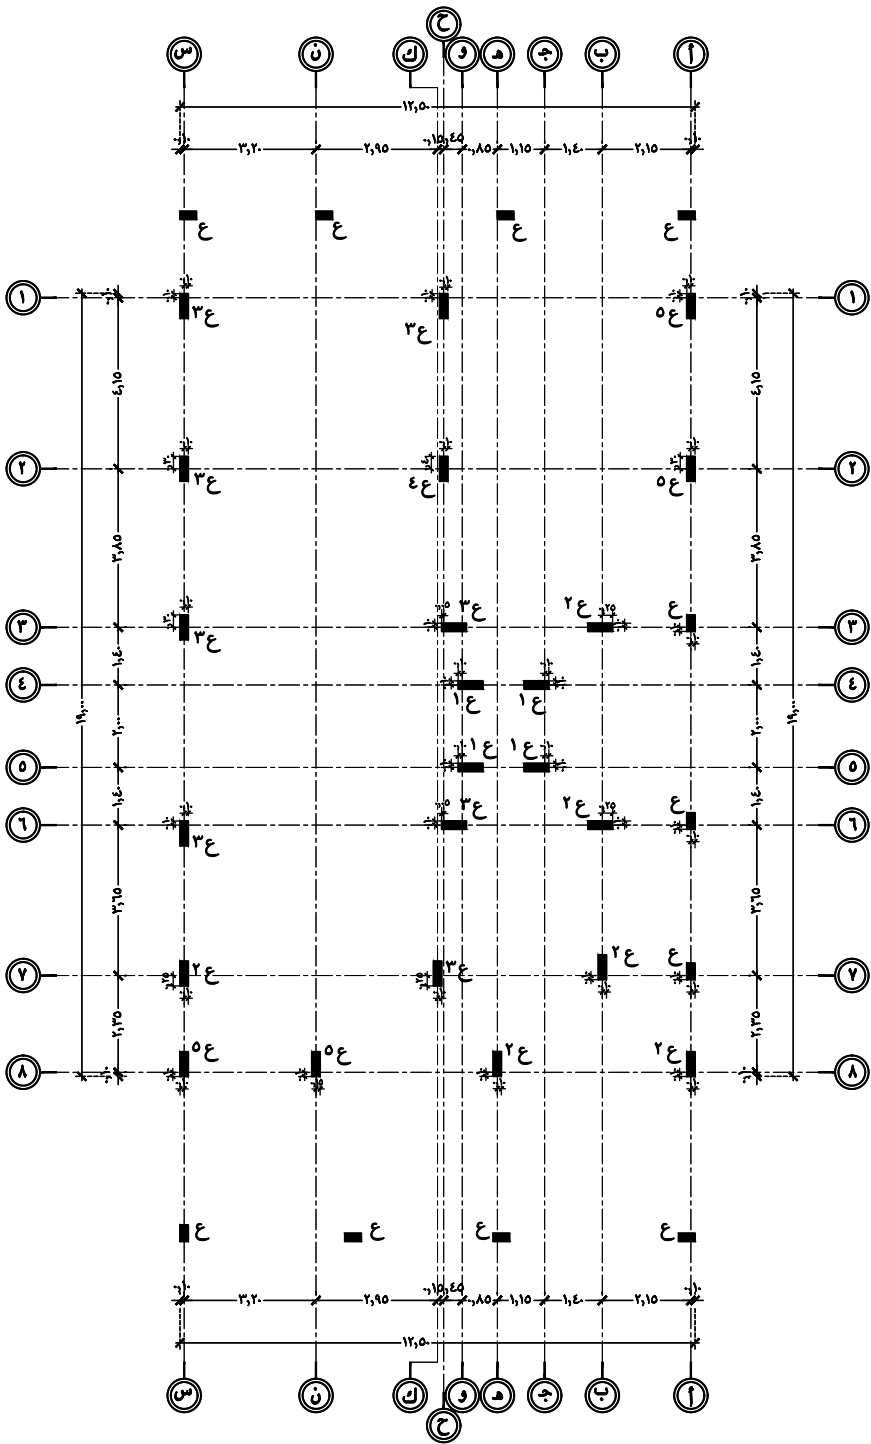

01				WORKING DRAWINGS		5-9-2019	
REV NO		DESCRIPTION		DATE			
Status							
WORKING DRAWINGS							
PROJECT NAME AND LOCATION							
فيلا سكنية							
MAIN OFFICE - DESIGNER :							
PARTNER OFFICE - WORKING DRAWING :							
CLIENT :							
LOCATION							
Jeddah		TOWN PLAN NO.		LOT NO.		BLOCK NO.	
--		--		--		--	
Current Issue Signatures							
Author		Checker		Approver			
BUILDING NAME :							
DRAWING TITLE							
المحاور والاعمدة							
DATE		May 2020		SCALE		AS SHOWN	
SCALE		BAR					
SHEET NO : ٣							
OF :							
FOR APPROVAL							