


جدول نماذج الاعمدة

رقم نقطة	اعمدة الارضى والاول			اعمدة الملحق علوى		الكانات فـس المتر الطولى	ملاحظات
	عـرض	طـول	التسليـح	عـرض	طـول		
١ ع	٢٠	٥٠	١٦ Ø ٨	٢٠	٤٠	٨ Ø ٦	٢
٢ ع	٢٠	٦٠	١٦ Ø ١٠	٢٠	٥٠	٨ Ø ٦	٤
٣ ع	٢٠	٧٠	١٦ Ø ١٢	٢٠	٦٠	٨ Ø ٦	٤
٤ ع	٢٠	٨٠	١٦ Ø ١٤	٢٠	٦٠	٨ Ø ٦	٤
٥ ع	٣٠	٨٠	١٦ Ø ١٤	٢٠	٦٠	٨ Ø ٦	٤

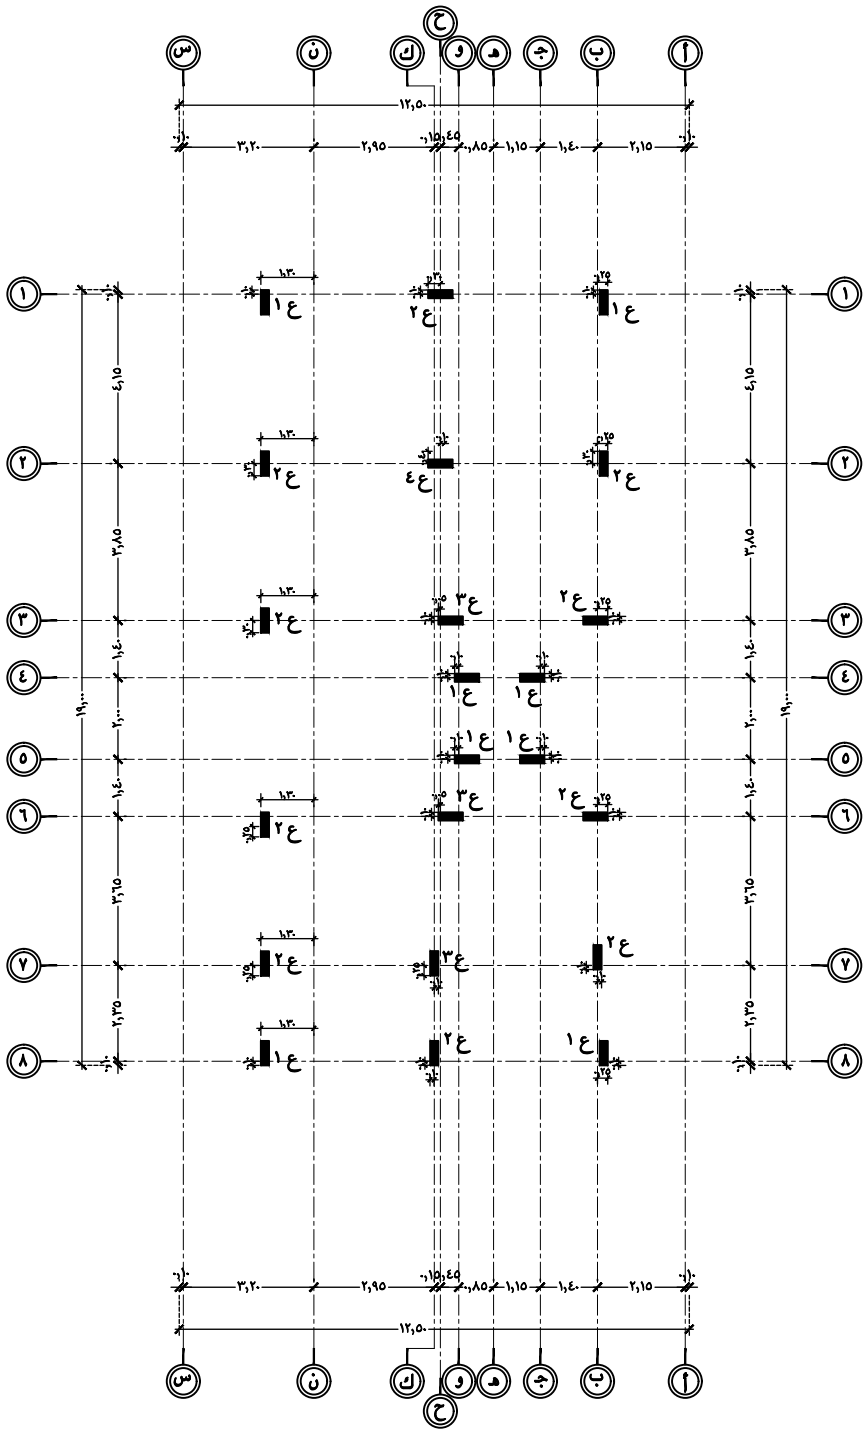

01	WORKING DRAWINGS	5-9-2019
REV NO	DESCRIPTION	DATE
Status	WORKING DRAWINGS	

PROJECT NAME AND LOCATION
فيلا سكنية

MAIN OFFICE - DESIGNER :
PARTNER OFFICE - WORKING DRAWING:

CLIENT	
LOCATION	TOWN PLAN NO. LOT NO. BLOCK NO.
Jeddah	-- -- --

Current Issue Signatures		
Author		
Checker		
Approver		

BUILDING NAME:

DRAWING TITLE
محاور اعمدة الدور الاول علوى

DATE	May 2020	SCALE	AS SHOWN
------	----------	-------	----------

SCALE
BAR

SHEET NO :
OF : ٧

FOR APPROVAL