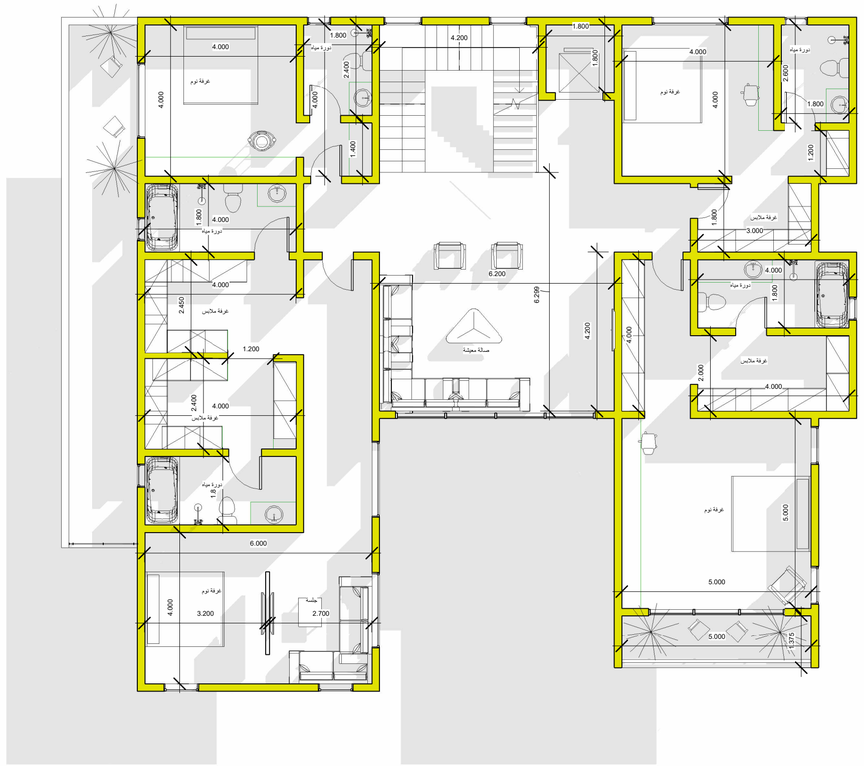

1 Level 2

1 : 100

SHOGAIR DESIGN

مكتب عبدالرحمن شقير للهندسة المعمارية

No.	Description	Date

فيلا أ /وليد عجلان

الدور الأول

Project number

Date

Drawn by

Checked by

Scale 1 : 100